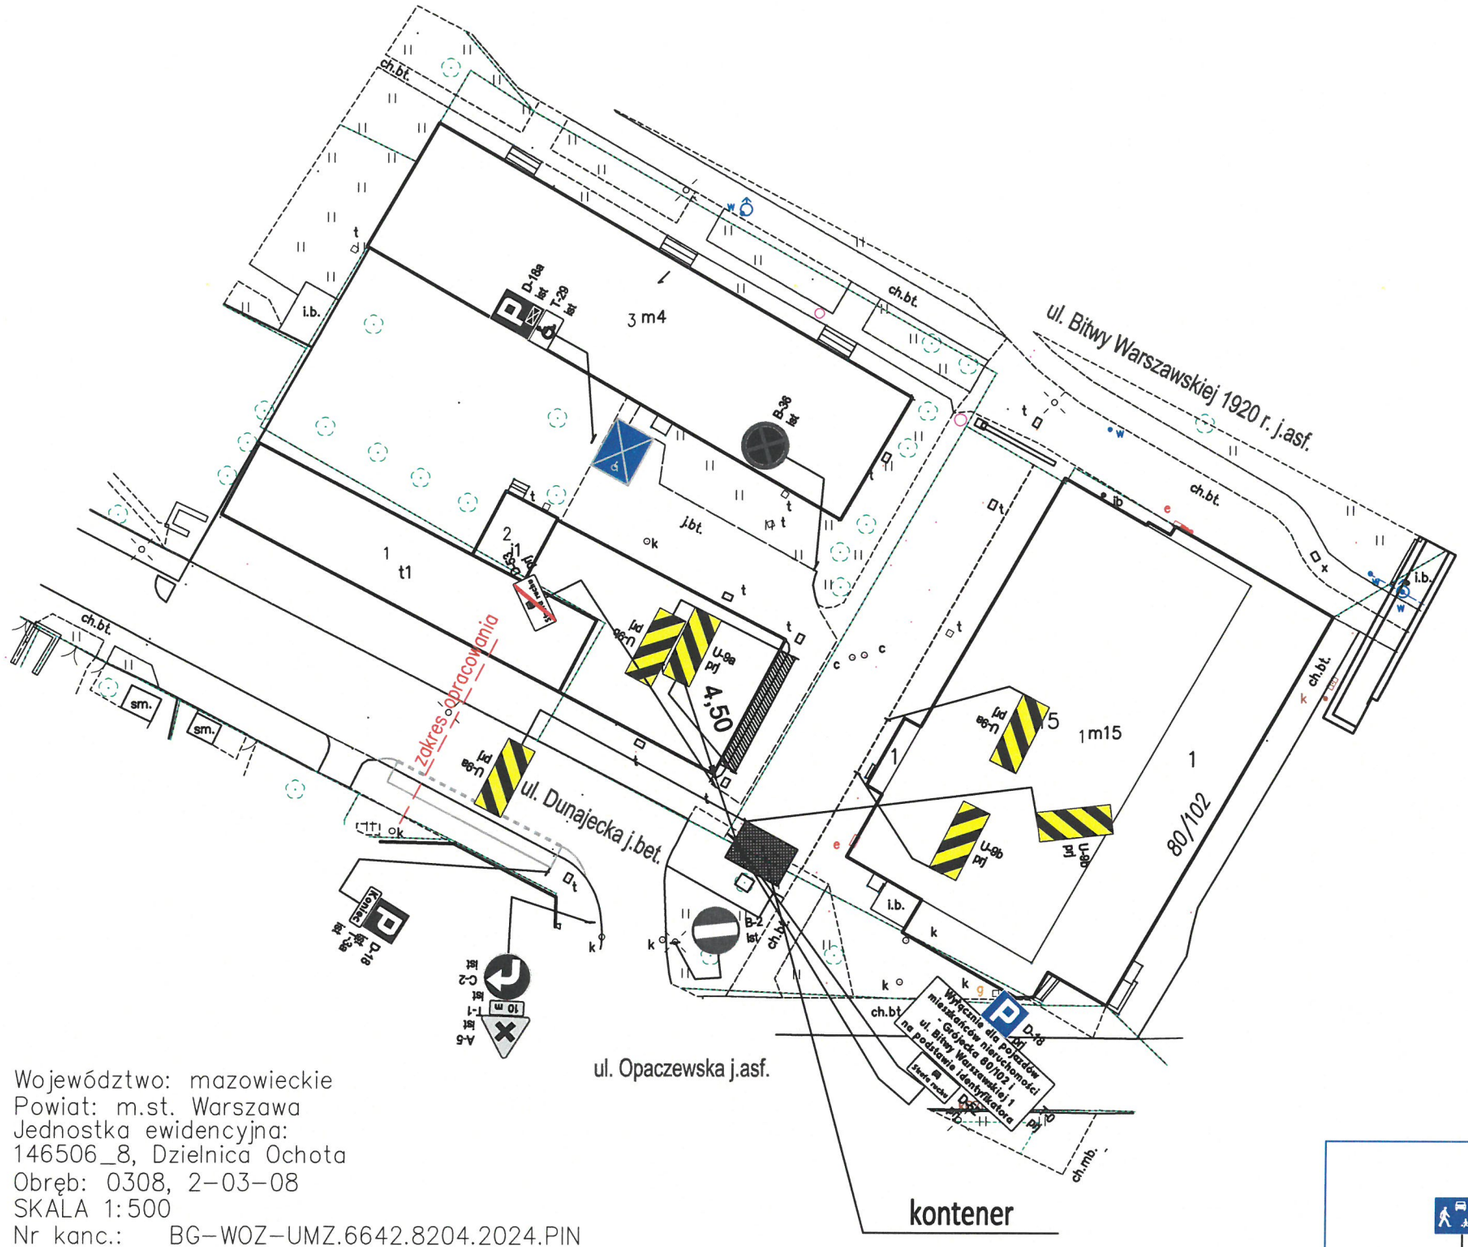

Województwo: mazowieckie
Powiat: m.st. Warszawa
Jednostka ewidencyjna:
146506_8, Dzielnica Ochota
Obręb: 0308, 2-03-08
SKALA 1:500
Nr kanc.: BG-WOZ-UMZ.6642.8204.2024.PIN

LEGENDA :

D-40 prj — Znaki pionowe i poziome projektowane

D-18a ist — Znaki pionowe i poziome istniejące

B-36 lkw — Znaki pionowe istniejące przewidziane do usunięcia

S-Projektor
ul. Nowogrodzka 31, 00-511 Warszawa
532-473-377, s-projektor@wp.pl

Nazwa obiektu: **WSM Ochota - osiedle Jadwisin ul. Grójecka 80/102, ul. Bitwy Warszawskiej 1920 r. nr 1**

Nazwa rysunku: **organizacja ruchu na terenie wewnętrznym osiedla położonego przy ul. Grójeckiej 80/102 i ul. Bitwy Warszawskiej 1920 r. nr 1 w dzielnicy Ochota**

Projektował: Marcin Murawski	Skala: 1:500	Data: 08.2024
Nazwisko i imię		
	Nr rysunku:	1

Prawa autorskie zastrzeżone. Ustawa z dnia 4 lutego 1994r.